


# LEGENDA

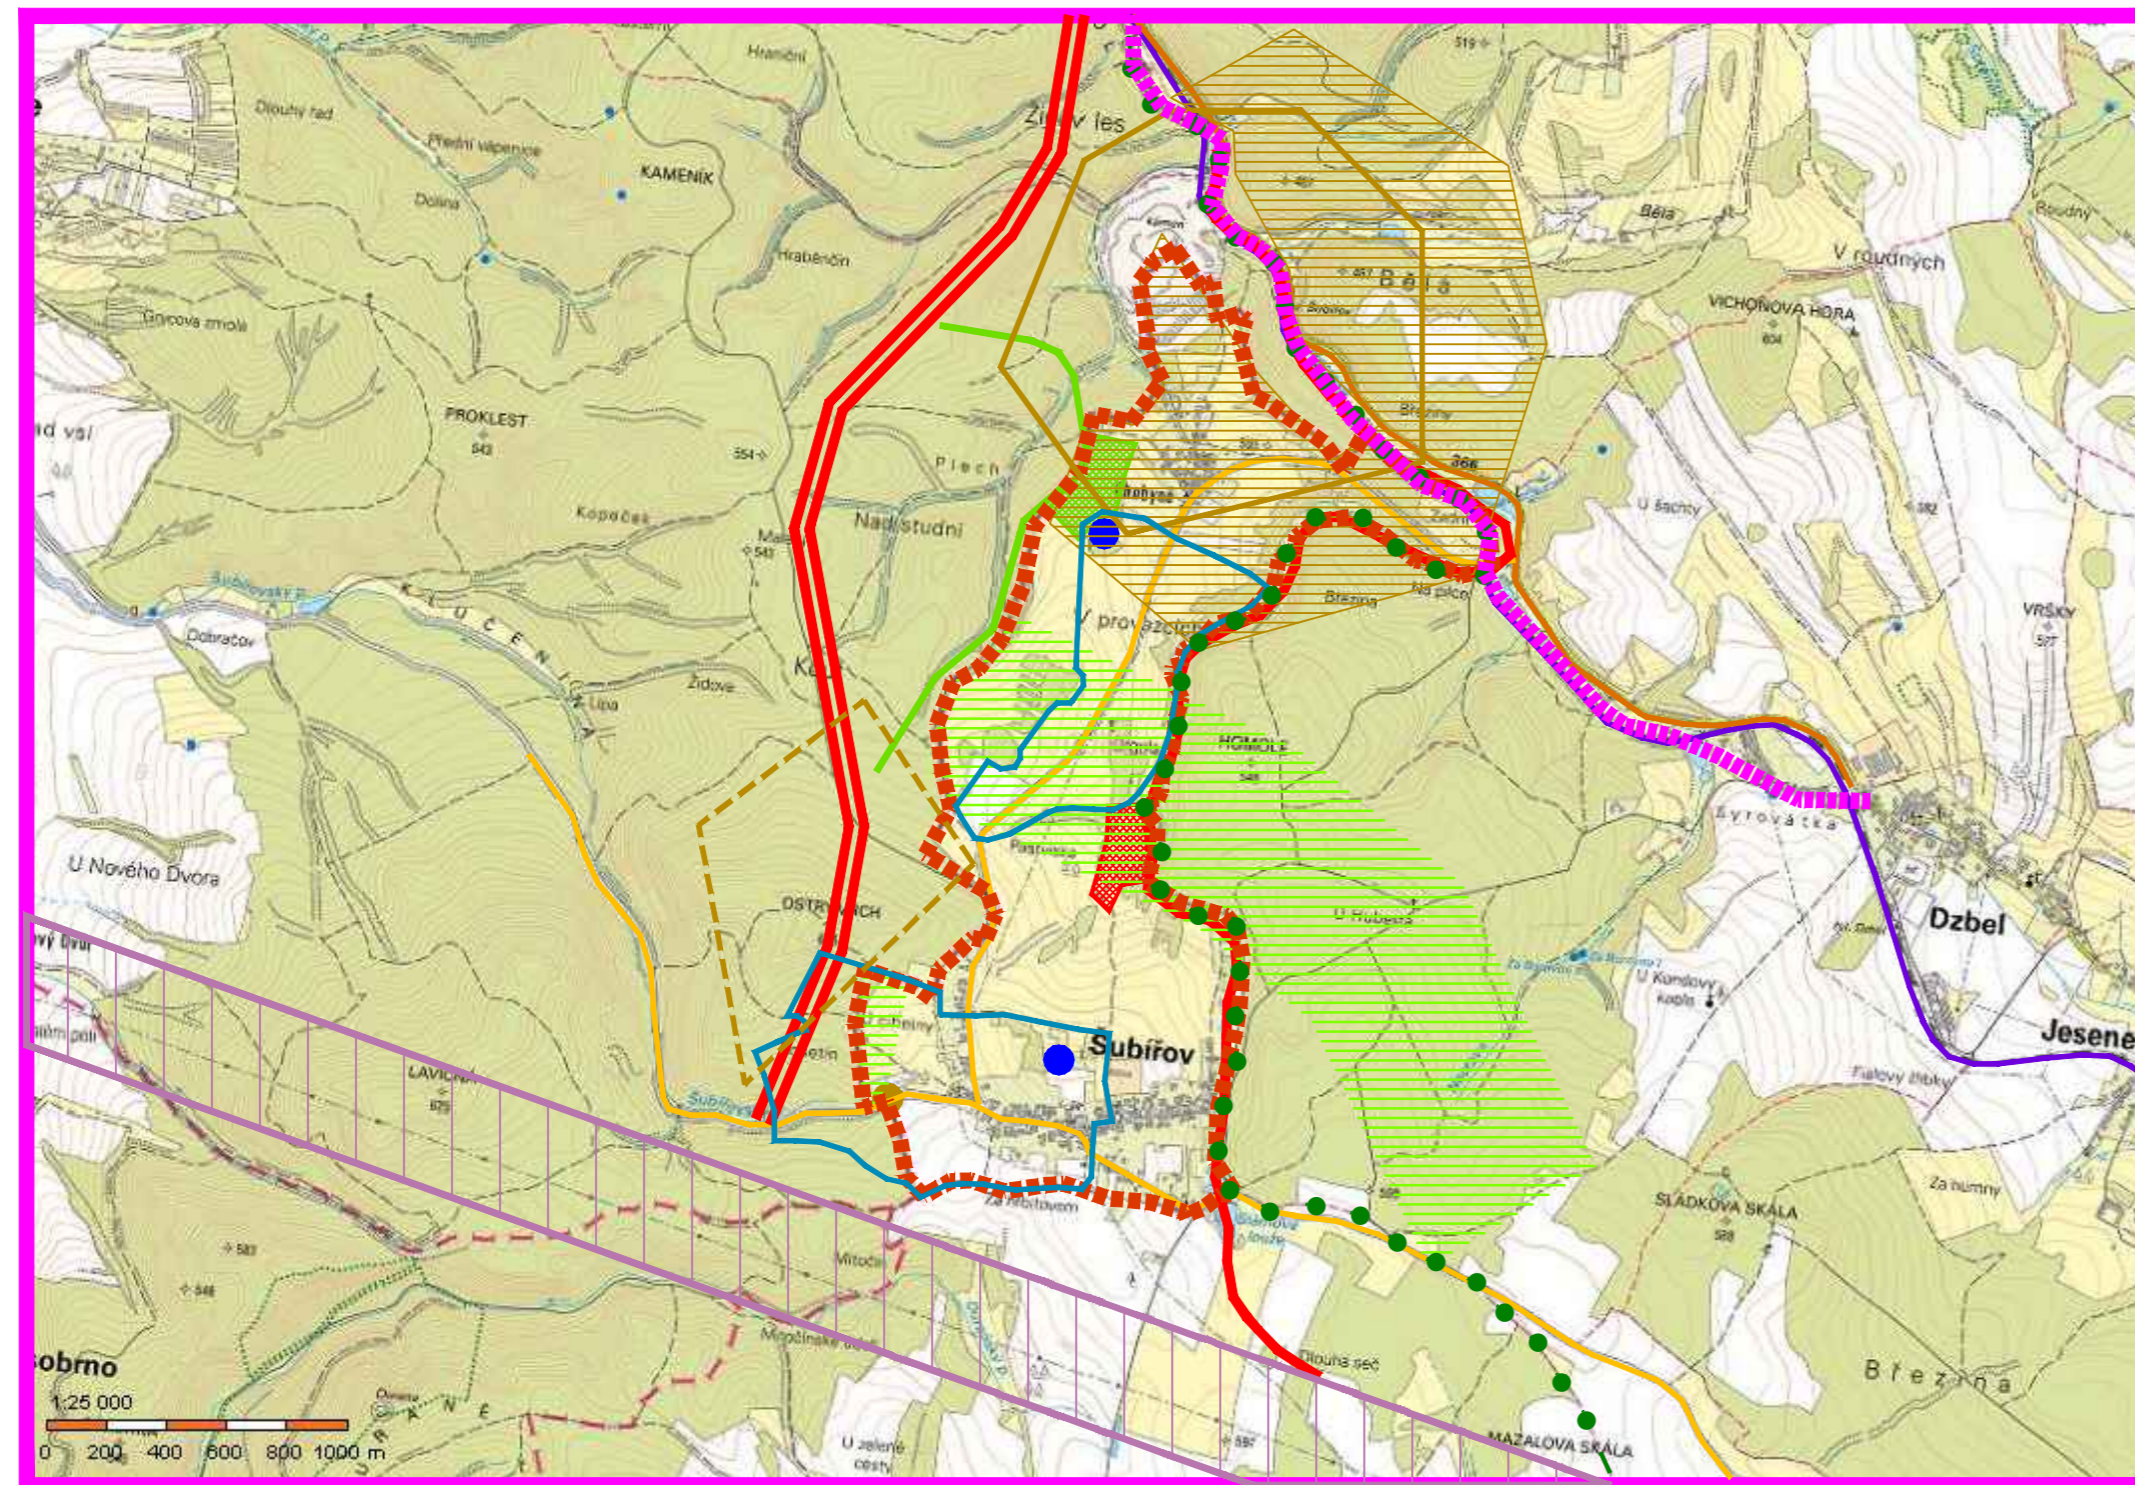

STAV NÁVRH

		HRANICE ŘEŠENÉHO ÚZEMÍ
		HRANICE REKREAČNÍHO KRAJINNÉHO CELKU
		HRANICE PŘÍRODNÍHO PARKU
		SILNICE II. TŘÍDY
		SILNICE III. TŘÍDY
		ŽELEZNICE
		NADREGIONÁLNÍ BIODORIDOR K92
		REGIONÁLNÍ BIODORIDOR RK1431
		LOKÁLNÍ BIODORIDORY
		LOKÁLNÍ BIOCENTRUM
		ČISTÍRNA ODPADNÍCH VOD
		VODOJEM
		KORIDOR VEDENÍ VVN 110kV
		MIGRAČNÍ KORIDOR
		LOŽISKO NEROSTNÝCH SUROVIN OBJEKT LZE VYUŽIT V PLNÉM ROZSAHU
		HRANICE CHLÚ
		HRANICE OSTATNÍHO PROGNOZNÍHO ZDROJE
		HRANICE OP VODNÍHO ZDROJE

AUTORSKÝ KOLEKTIV					
URBANISMUS, PF	ING.ARCH.PETR MALÝ		PLYNOFIKACE	ING.LIBUŠE KUJOVÁ	
			ELEKTRO	ING.ZDENĚK ROZSYPAL	
VODNÍ HOSPODÁŘSTVÍ	ING.LIBUŠE KUJOVÁ				
DATUM	DUBEN 2022	MĚŘÍTKO	1 : 25000	POŘIZOVATEL	MÚ KONICE

ŠUBÍŘOV

ÚZEMNÍ PLÁN  
ODŮVODNĚNÍ

VÝKRES ŠIRŠÍCH VZTAHŮ

ČÍSLO VÝKRESU

II.2.b



AUTORIZOVANÝ ARCHITEKT  
ING.ARCH.PETR MALÝ  
ČÍSLO AUTORIZACE ČKA: 1660